



PROFIEL A

SCHAAL 1:50

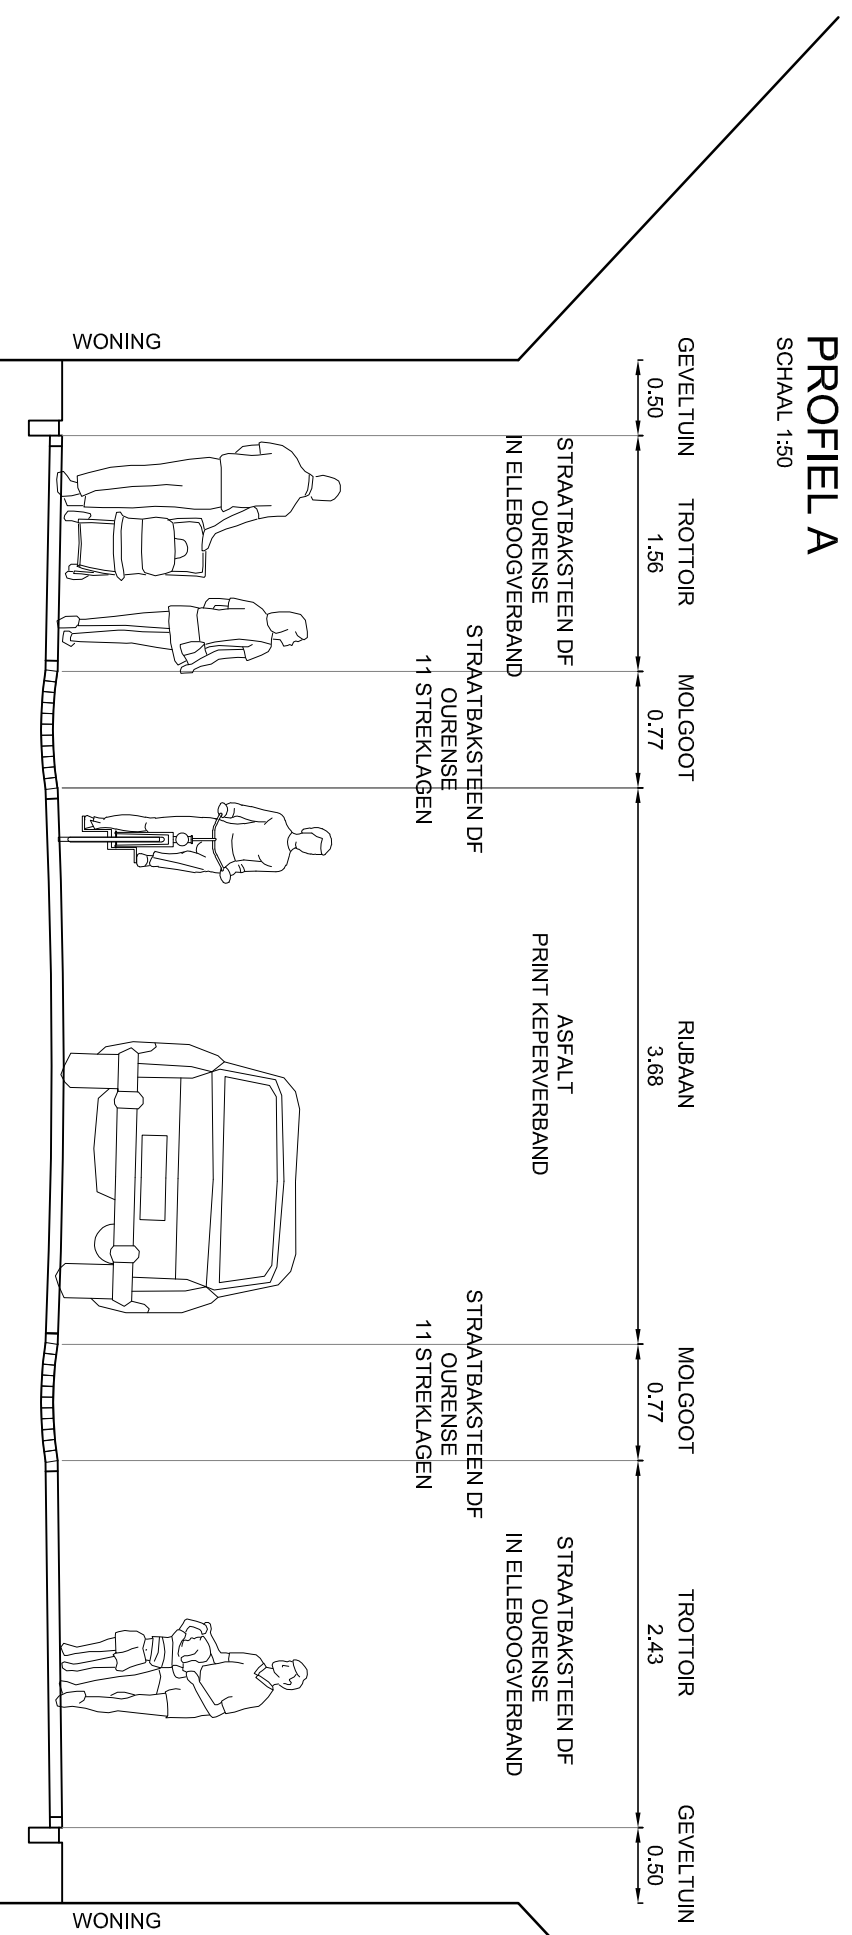

PROFIEL B

SCHAAL 1:50

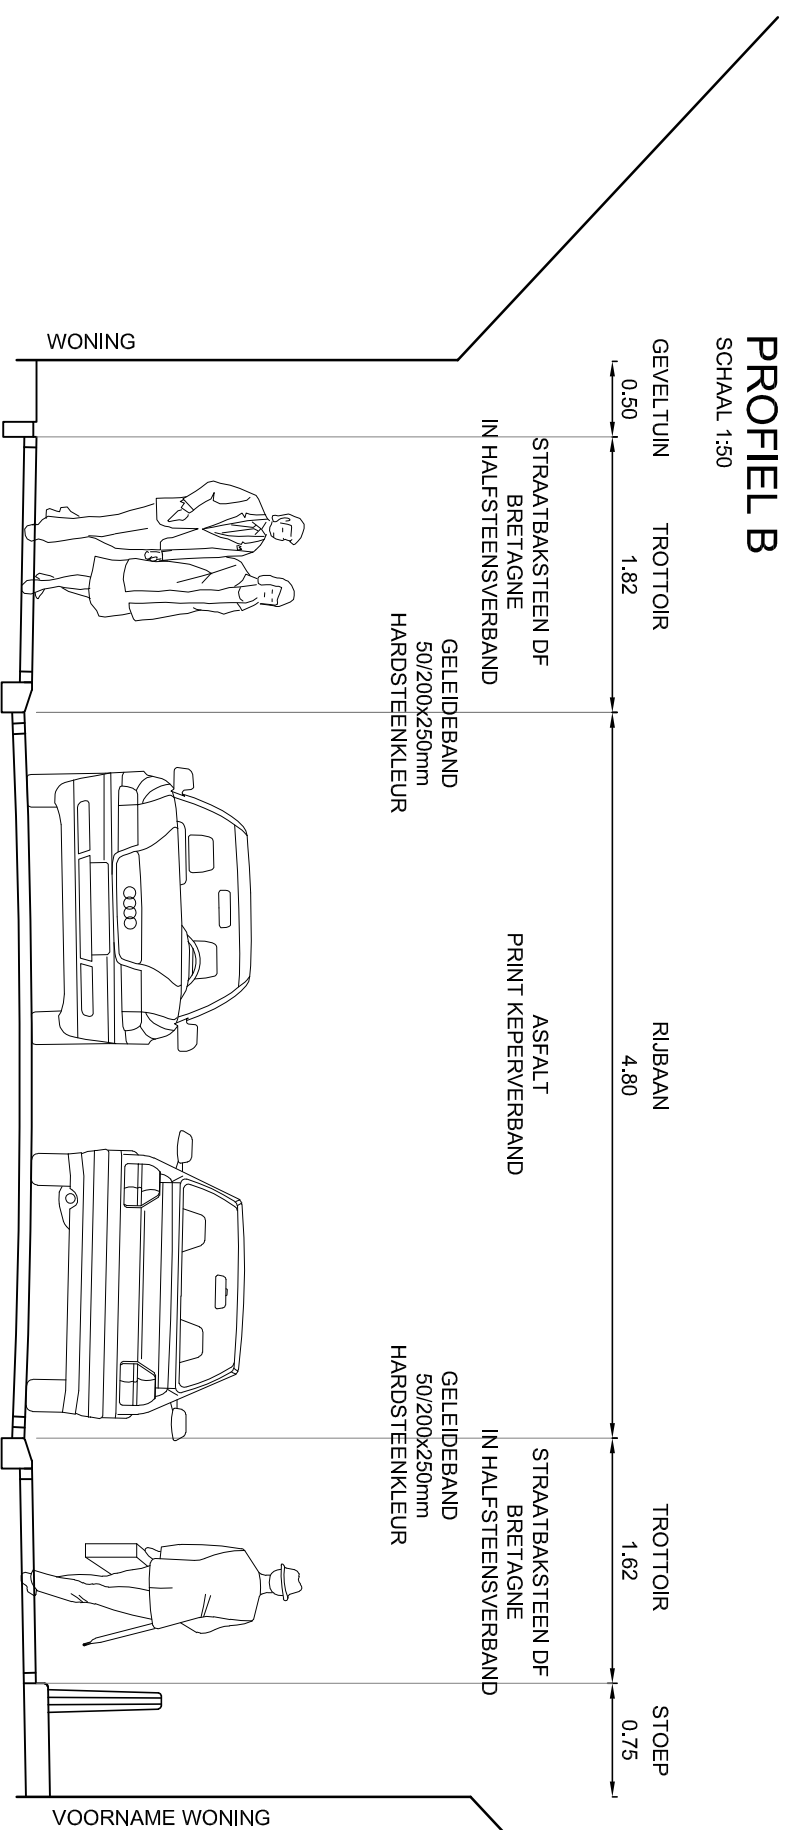

BURO HOLLEMA